

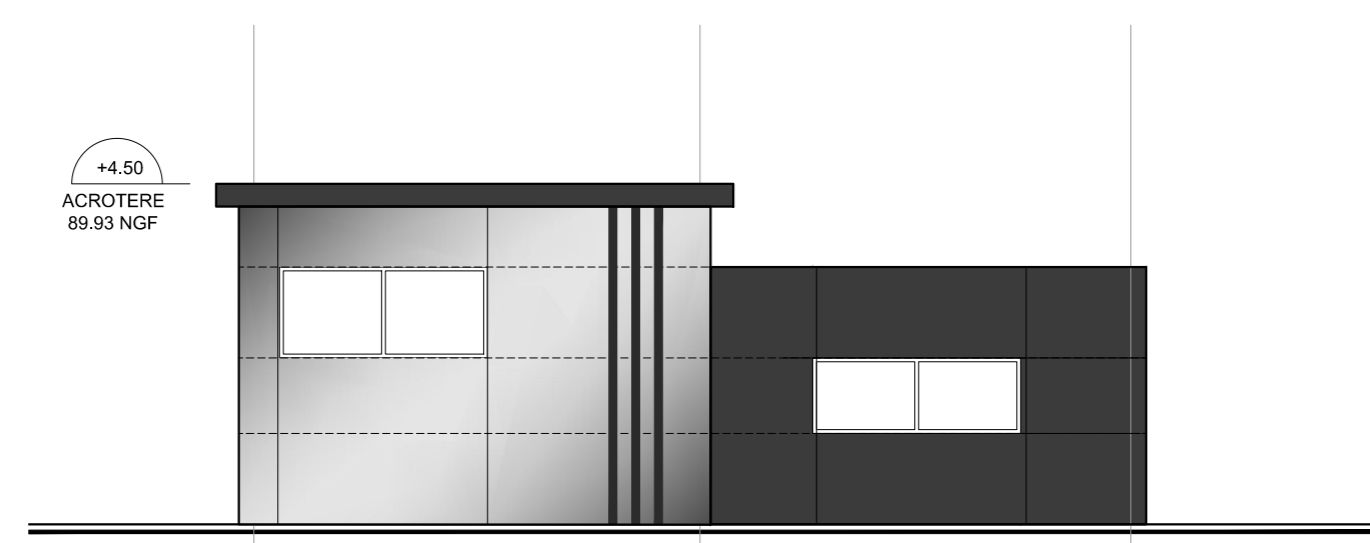



POSTE DE GARDE

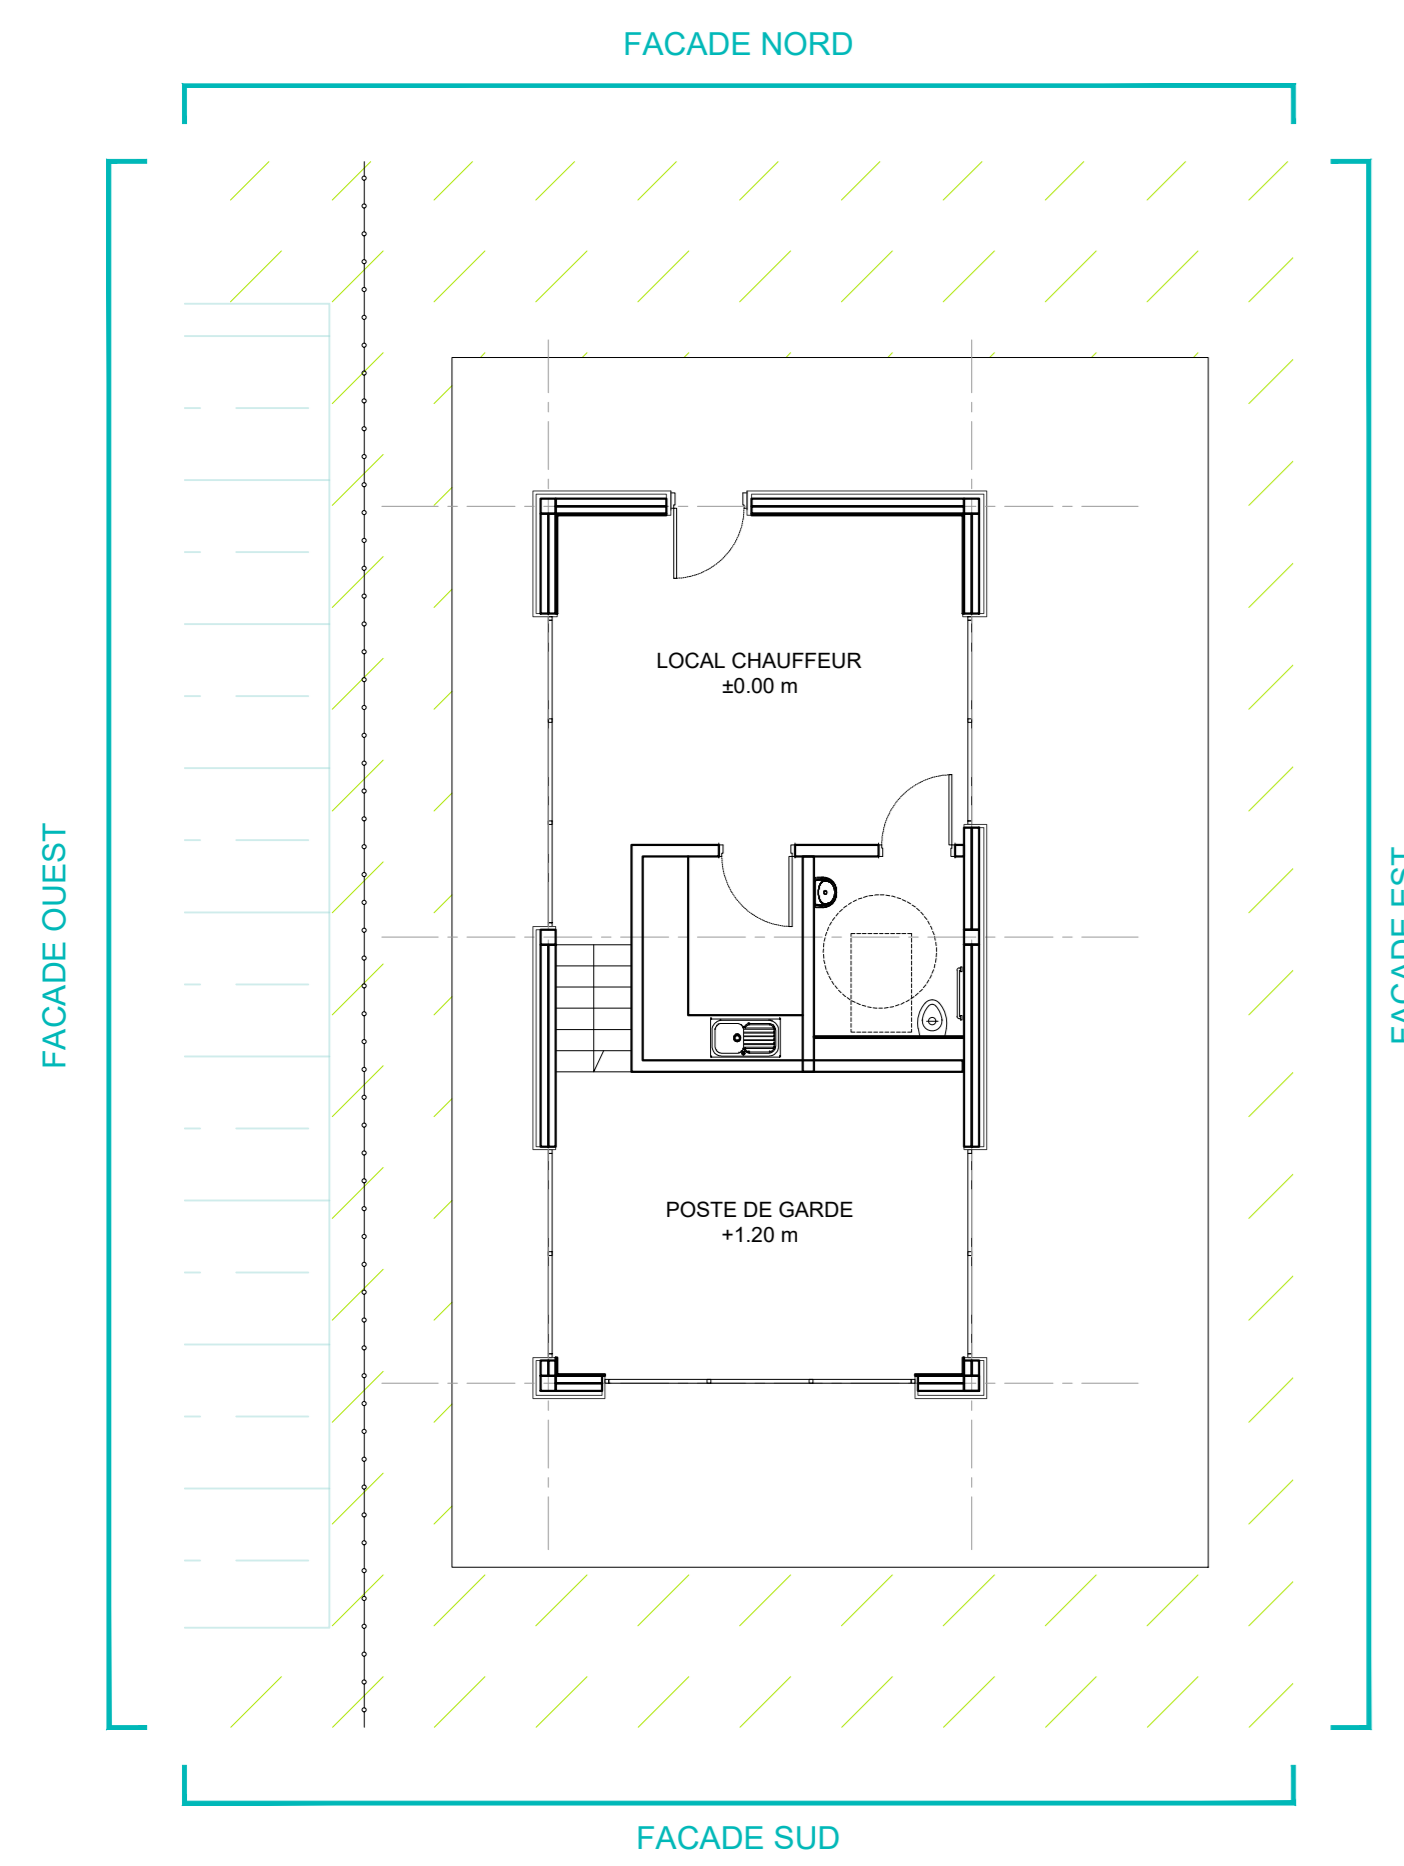


FACADE EST

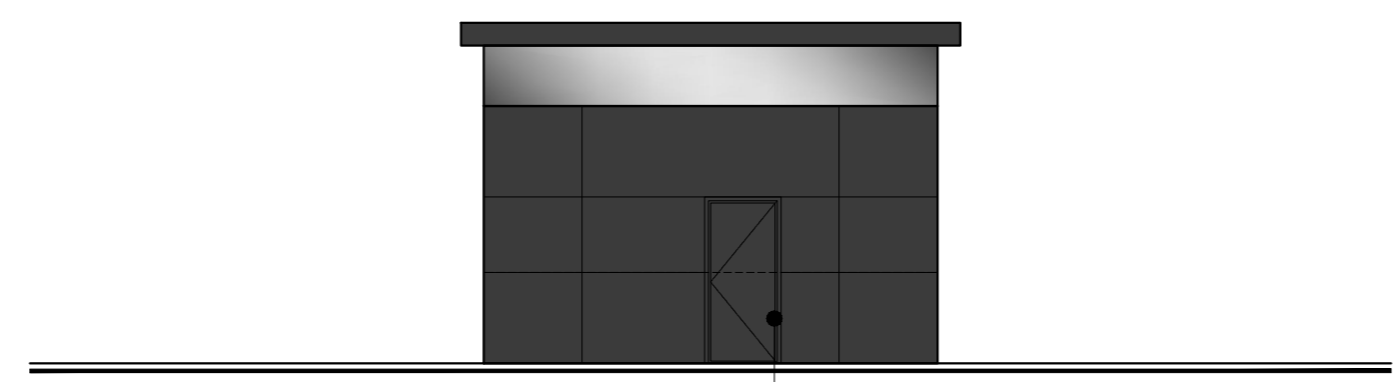


FACADE SUD

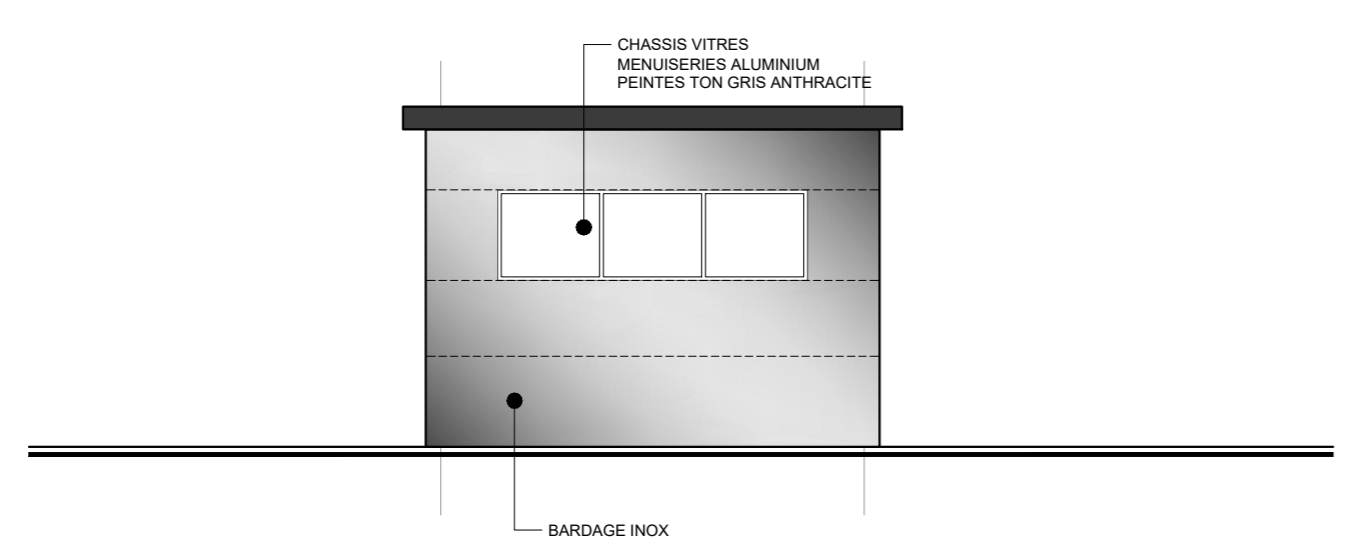



FACADE NORD

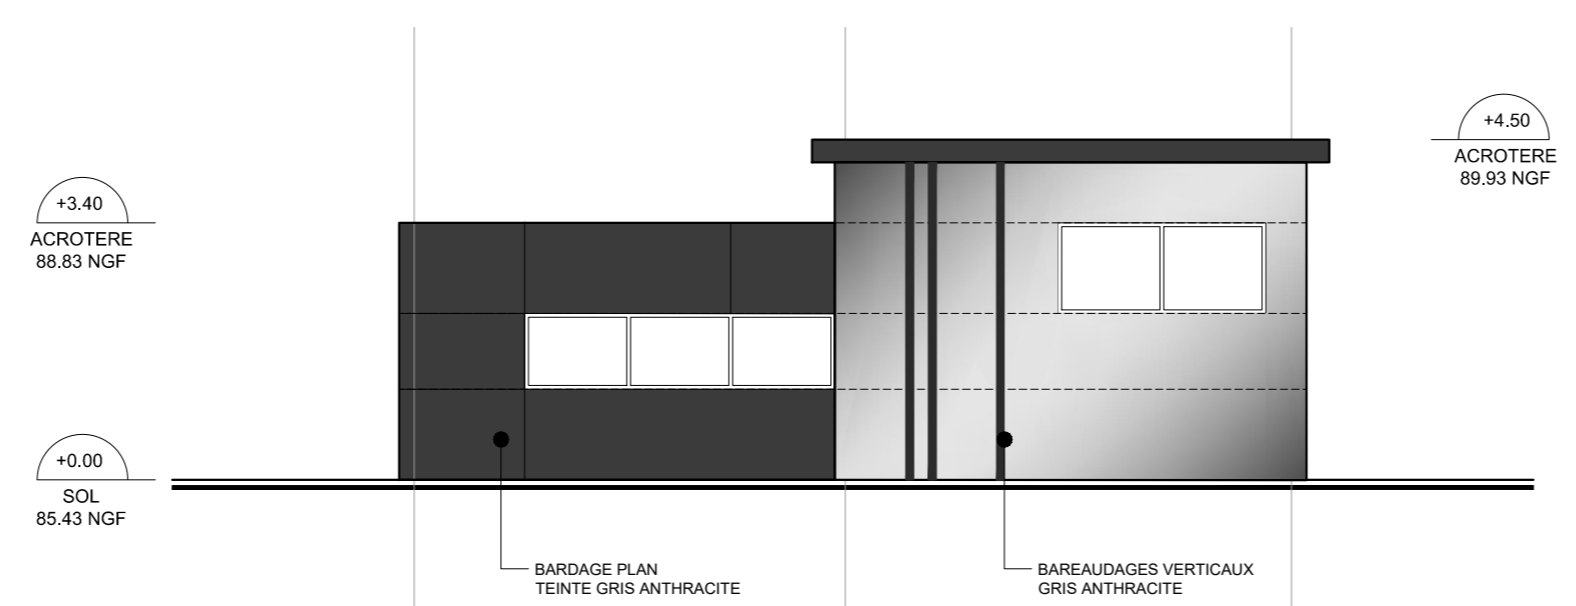

FACADE OUEST

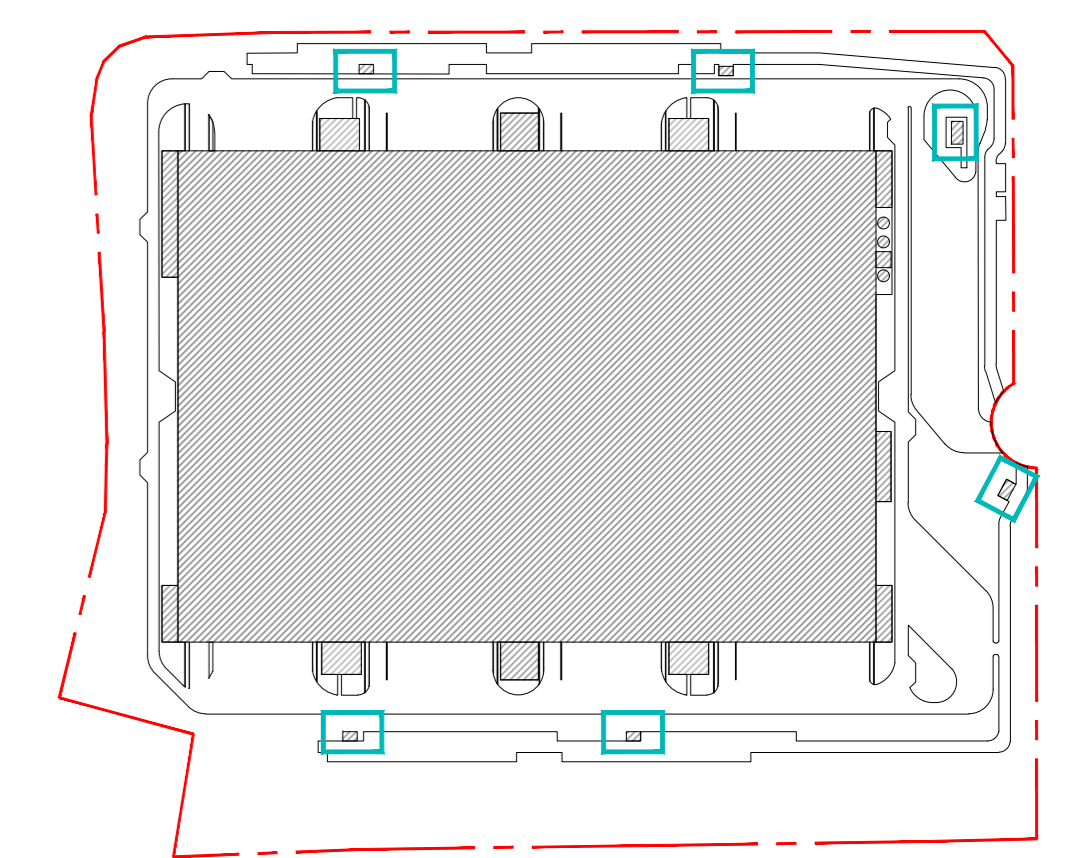


LOCAL DECHETS

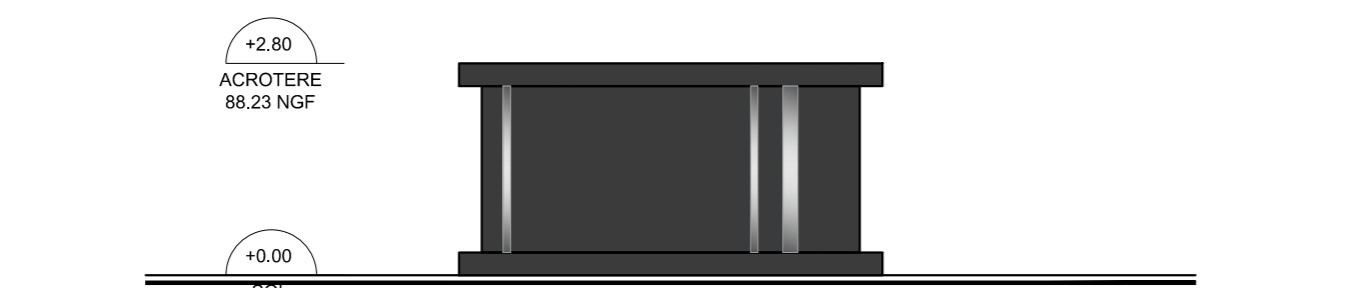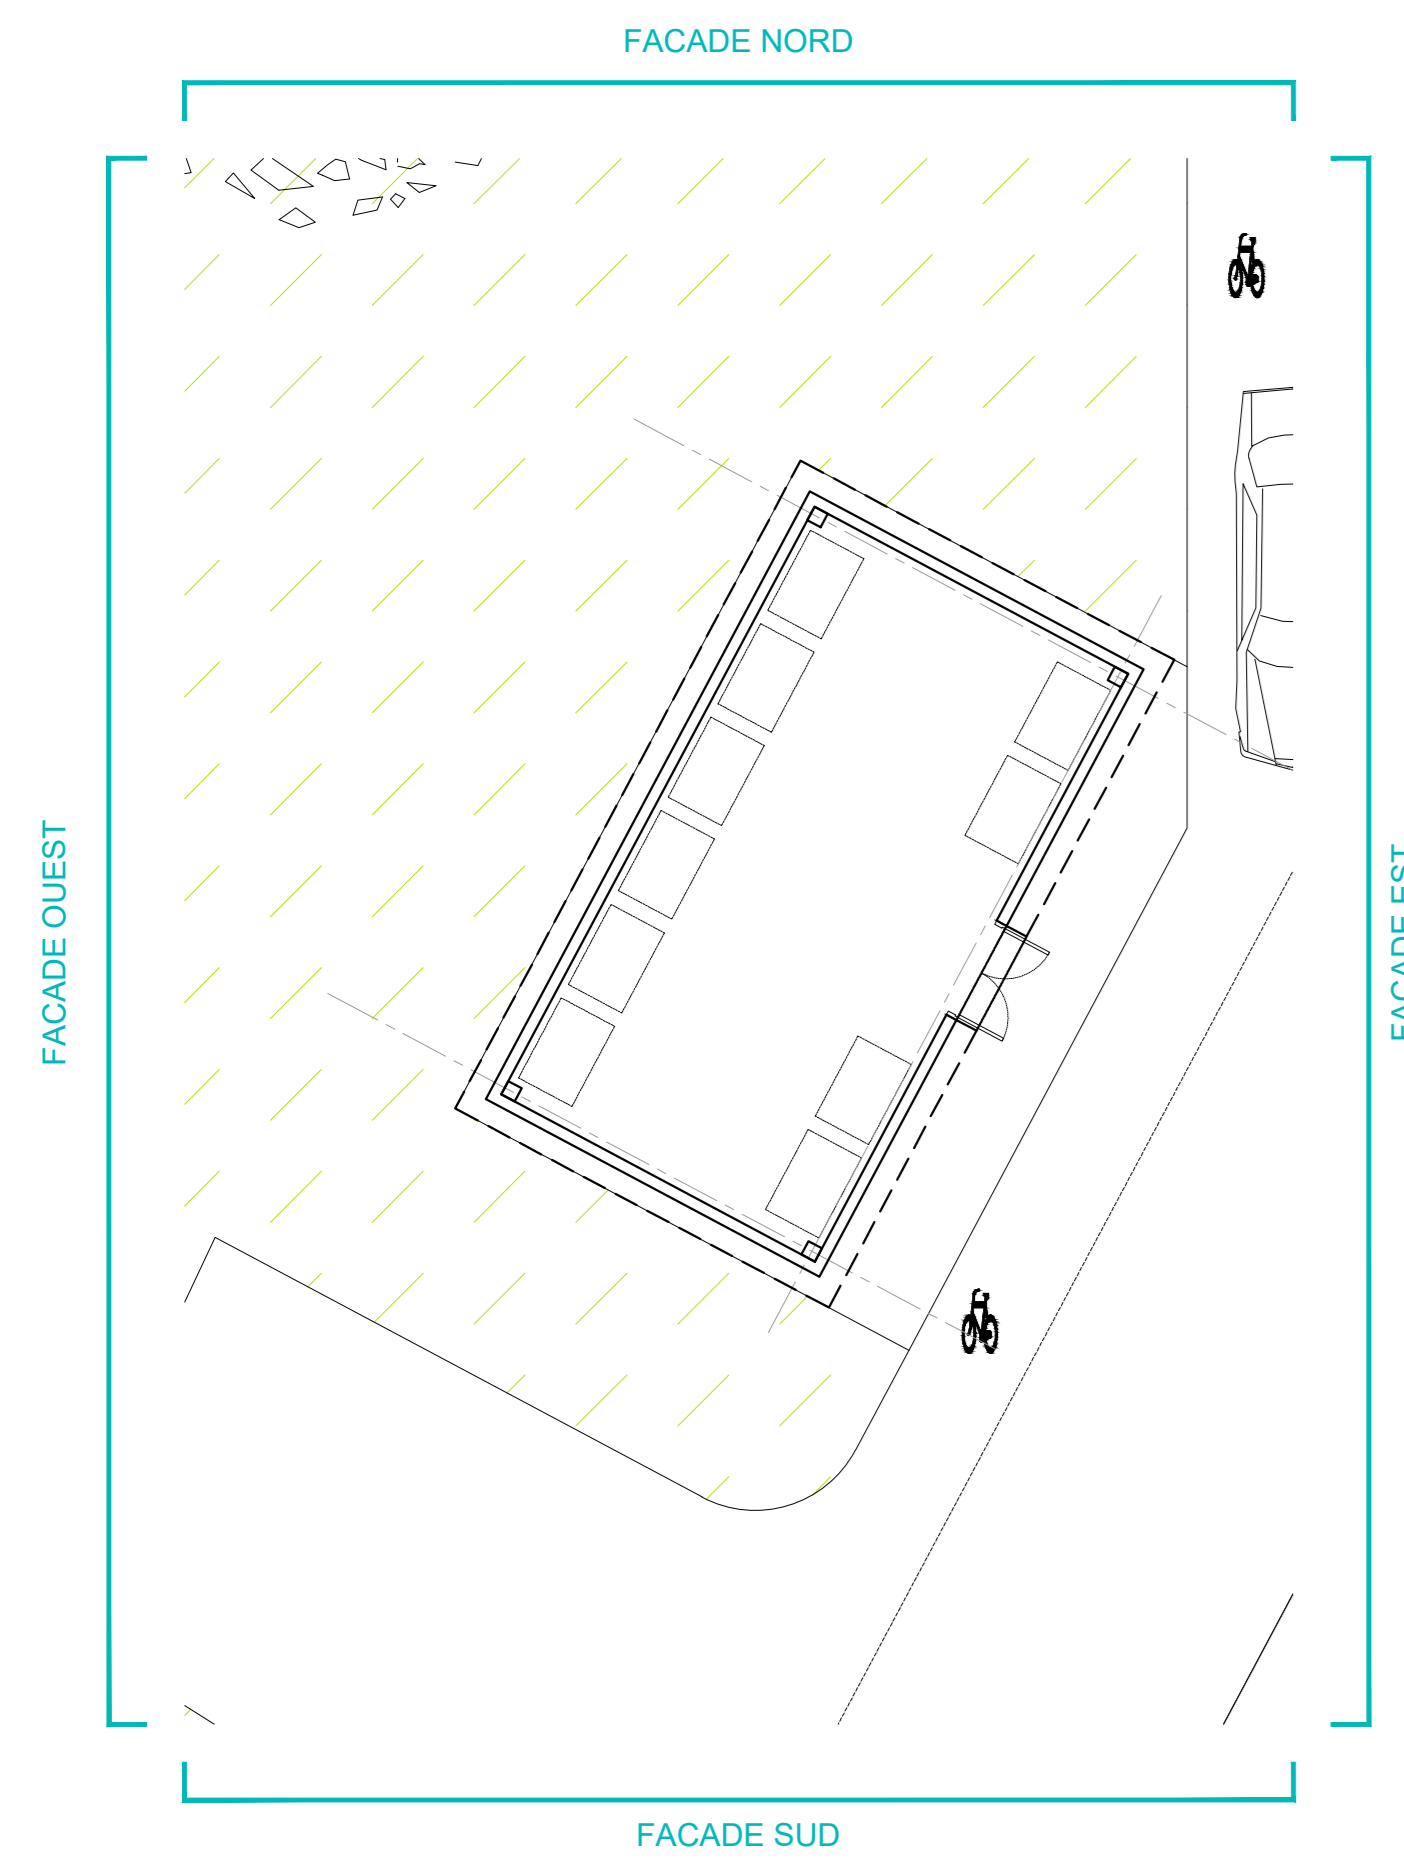


FACADE SUD



FACADE OUEST

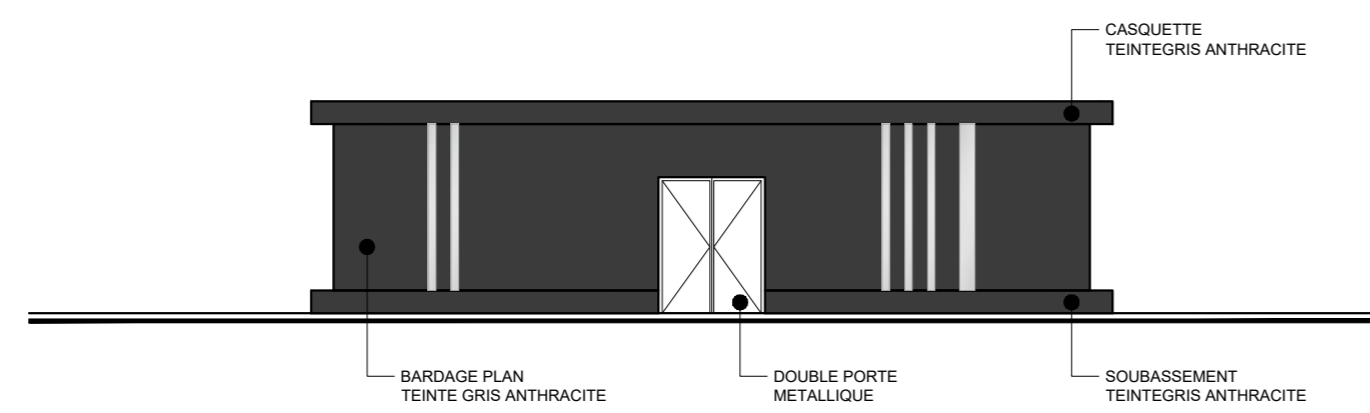


FACADE EST


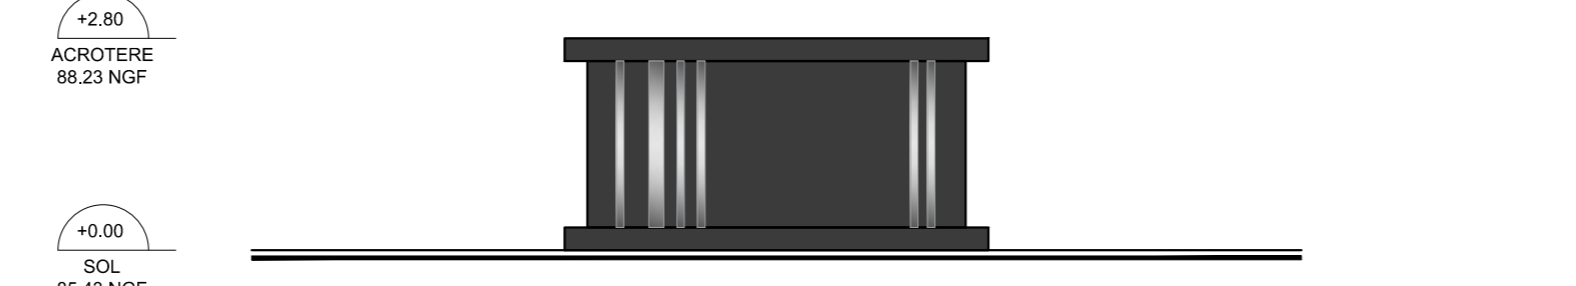


FACADE NORD


CLOTURES & PORTAILS

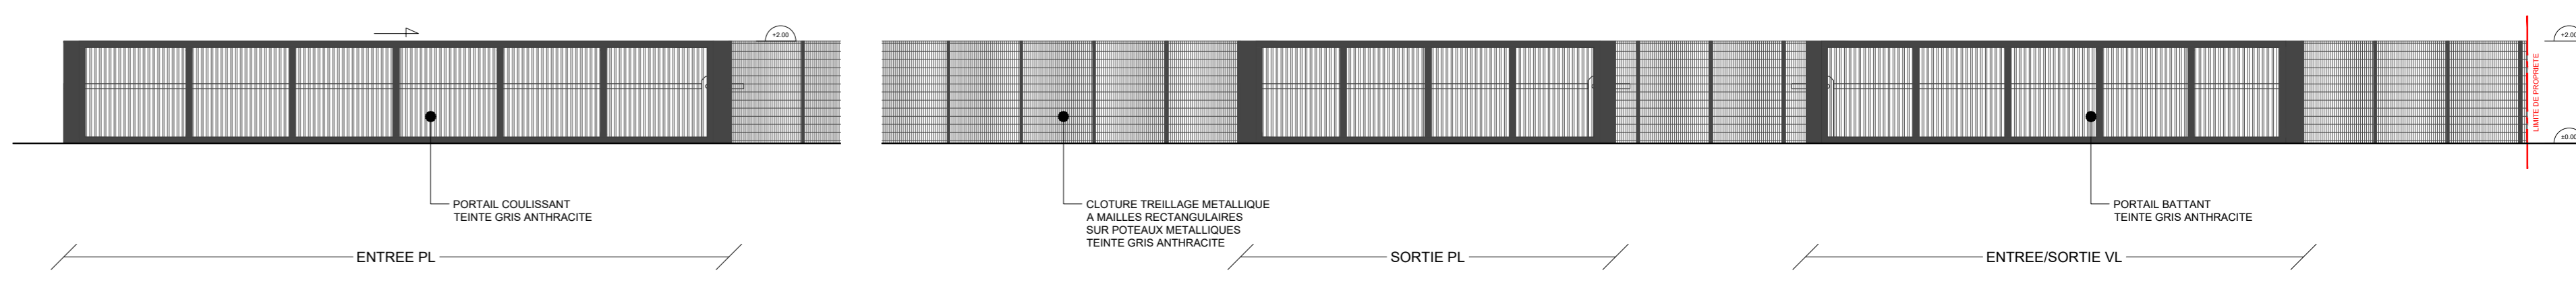


ABRI 2 ROUES

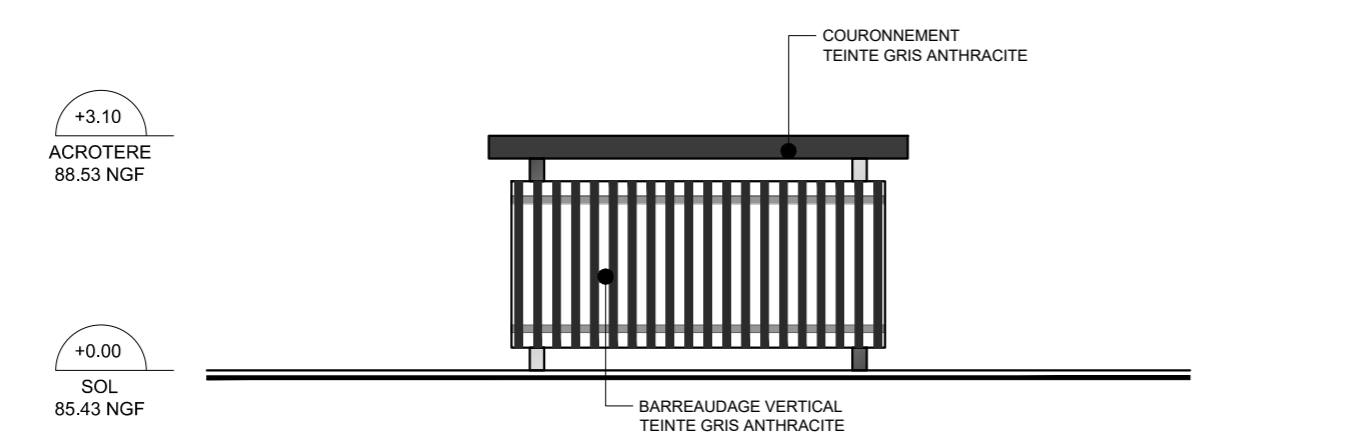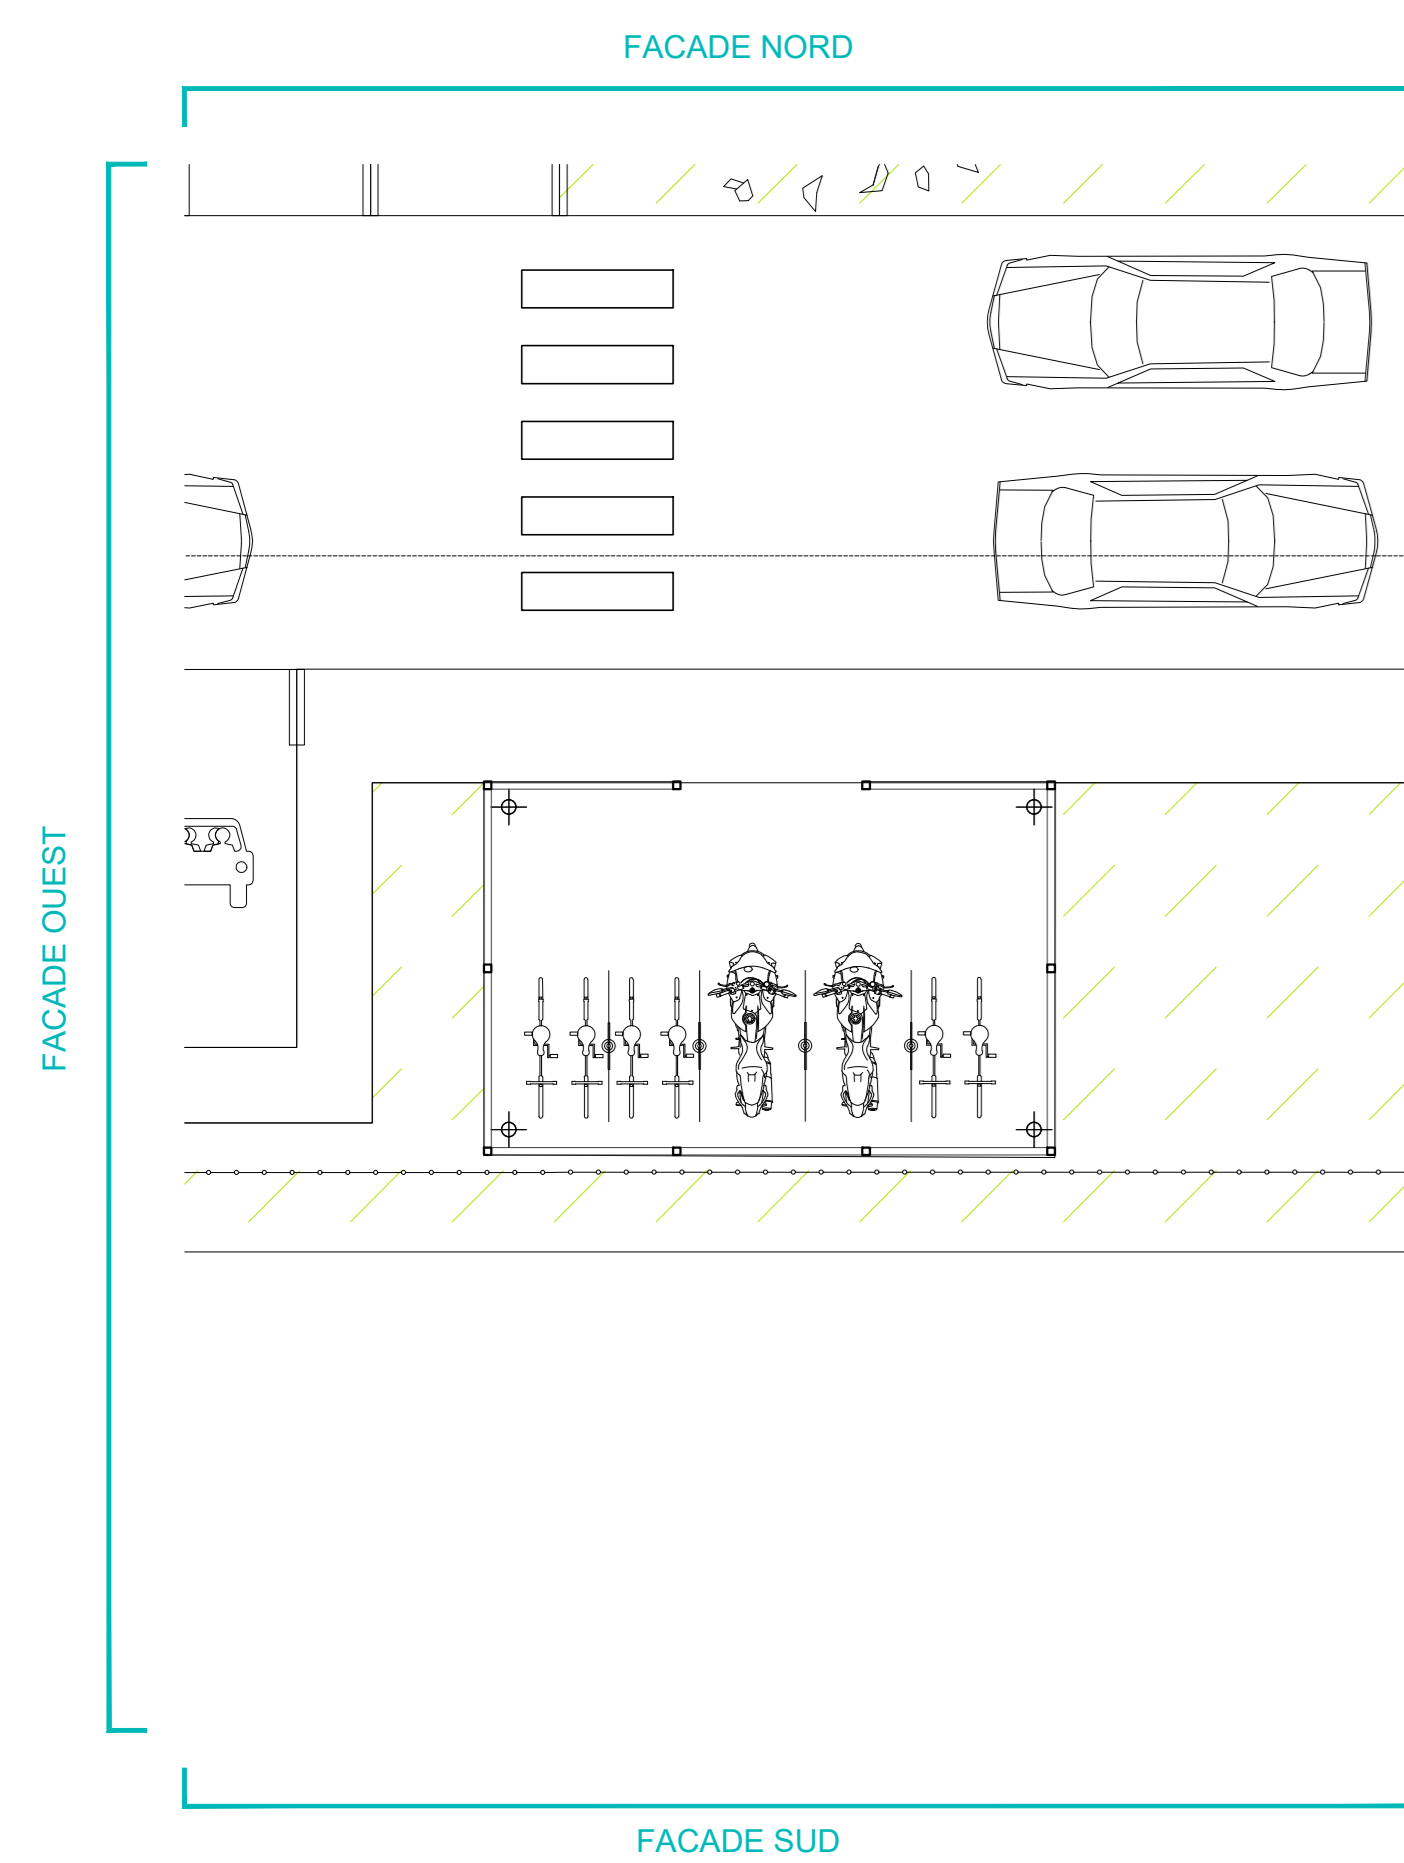


FACADE EST

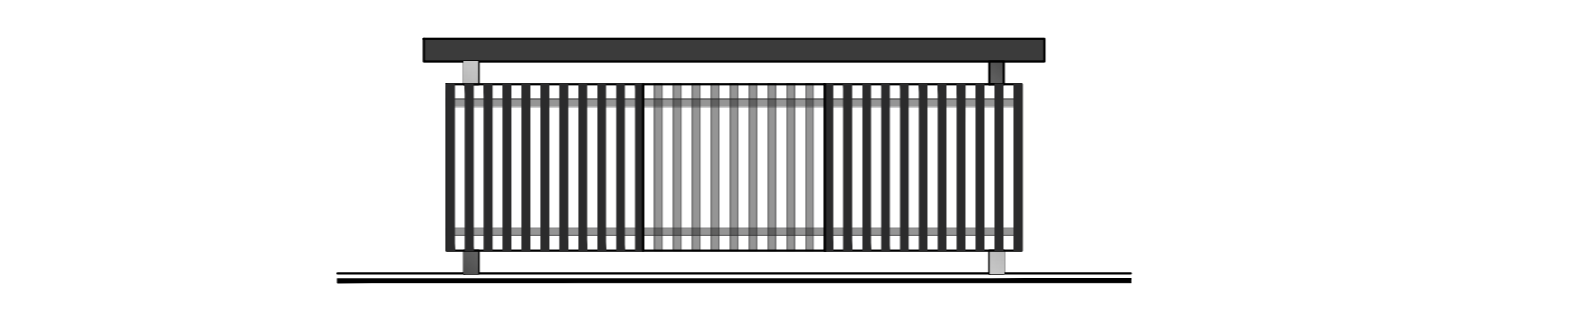

FACADE NORD

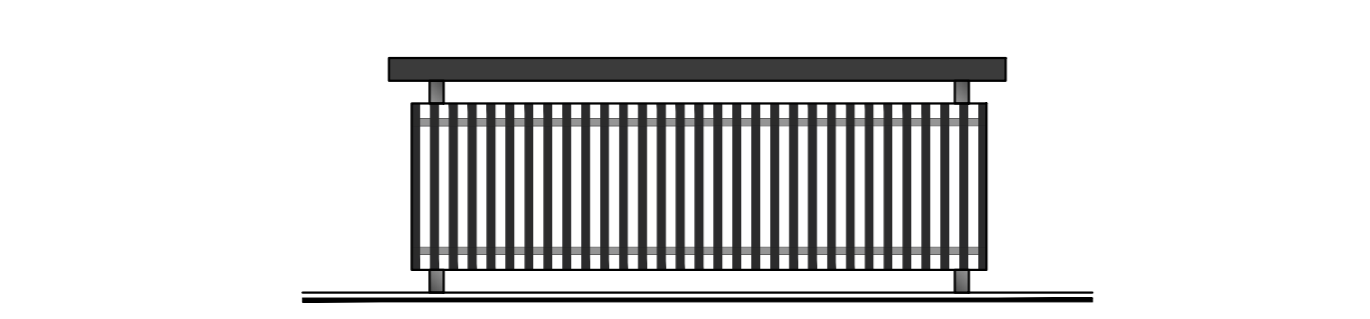


FACADE SUD

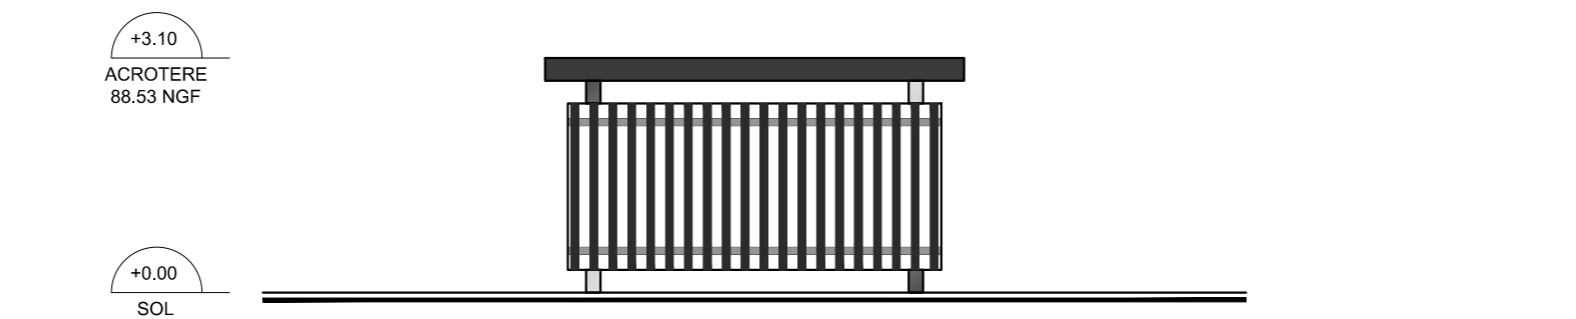

FACADE OUEST

BOITE AUX LETTRES & TOTEM D'ENTREE

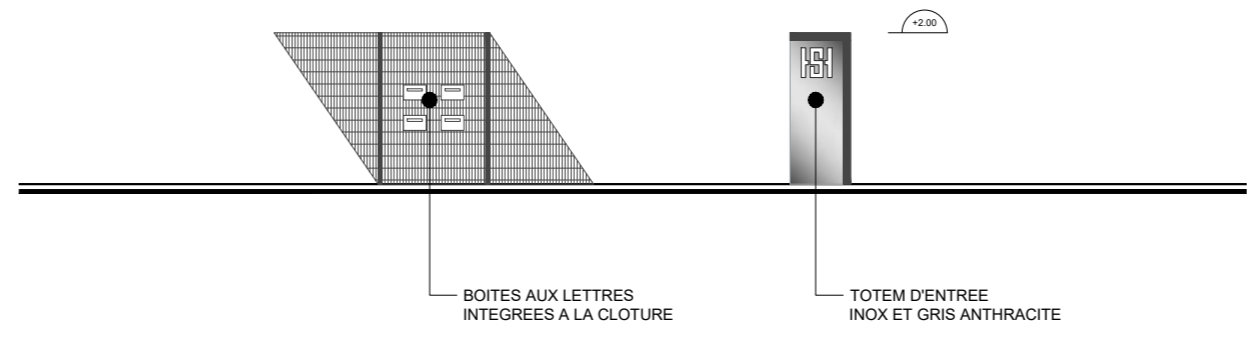

LES COTES DES NIVEAUX FINIS INTERIEURS SONT SUSCEPTIBLES D'AJUSTEMENT EN FONCTION DES ETUDES DE TERRASSEMENT.

SAS SH ABLAINCOURT

CONSTRUCTION D'UN BATIMENT LOGISTIQUE COMMUNE D'ABLAINCOURT-PRESSOIR (80)

MAITRE D'OUVRAGE SAS SH ABLAINCOURT 17 RUE DUQUESNE 69006 LYON

MAITRE D'OEUVRE ARCHITECTE AGENCE FRANC SAS 7 rue Bayard 75008 PARIS TEL: 01 42 25 26 07

AGENCE FRANC ARCHITECTURE & INGENIERIE SAS 4, rue Bayard 75008 PARIS TEL: 01 42 25 26 07

DOSSIER PERMIS DE CONSTRUIRE

PC CLOTURE, PORTAILS & LOCAUX ANNEXES

103	modifications	référence
		1049
	Date : DEC 2020	
	Echelle : 1:100	