

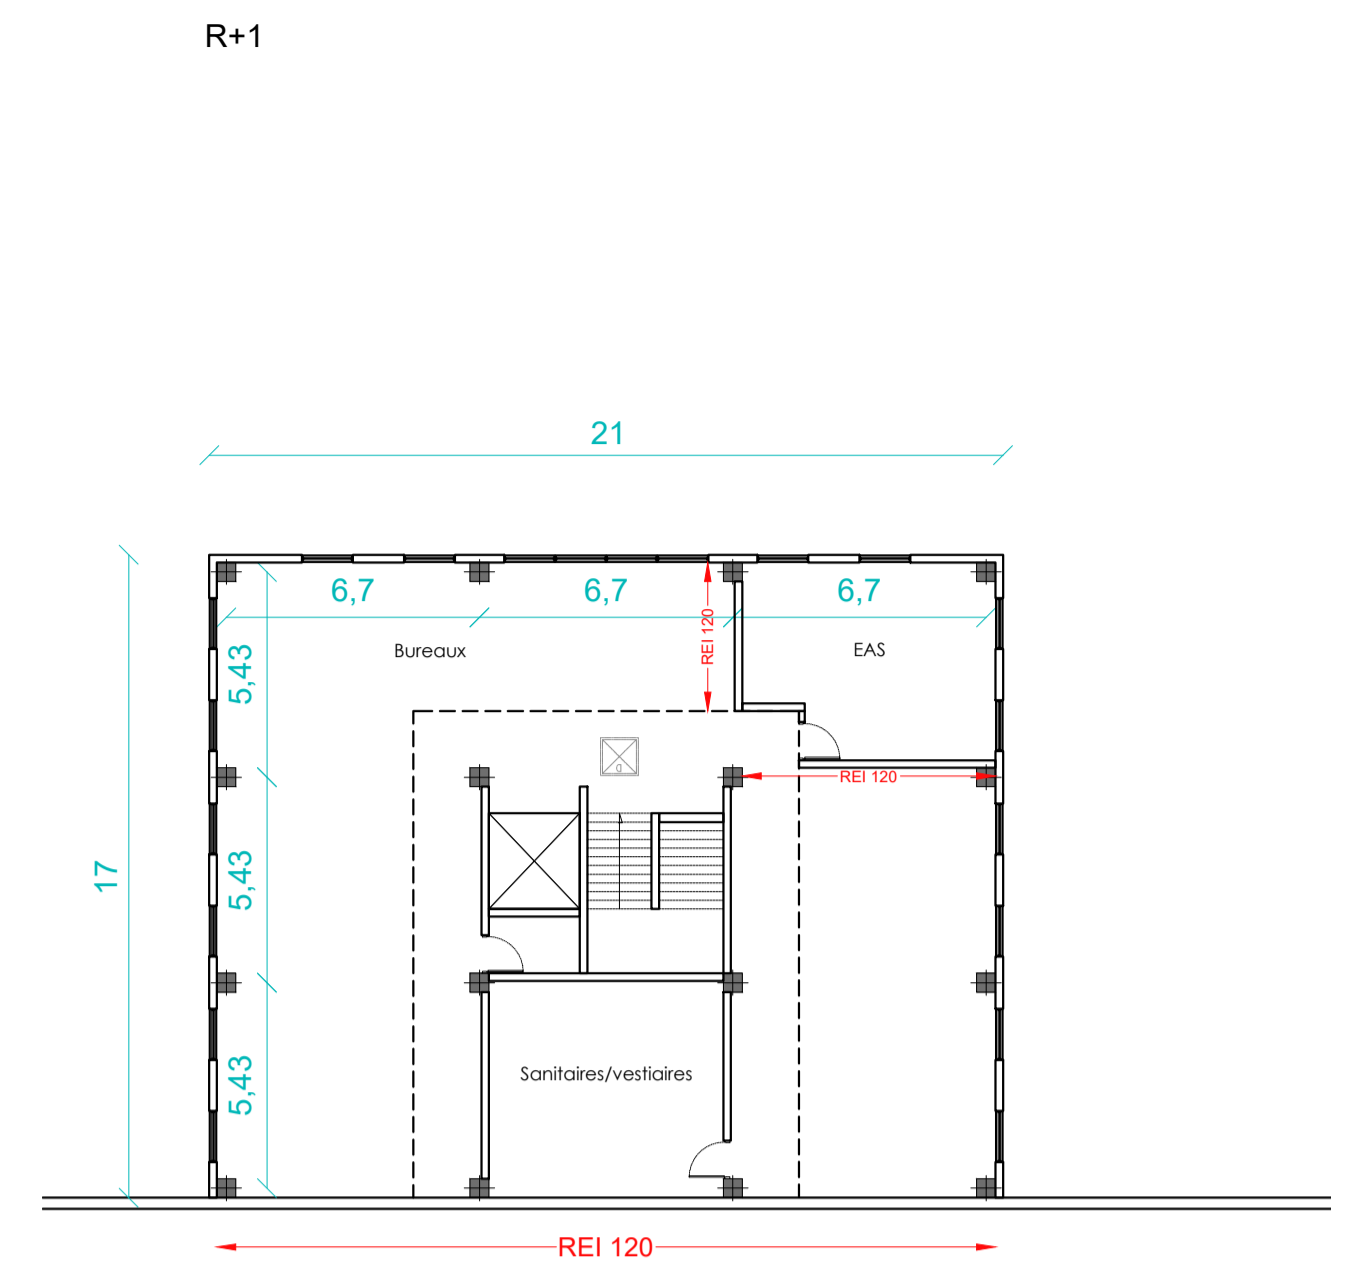
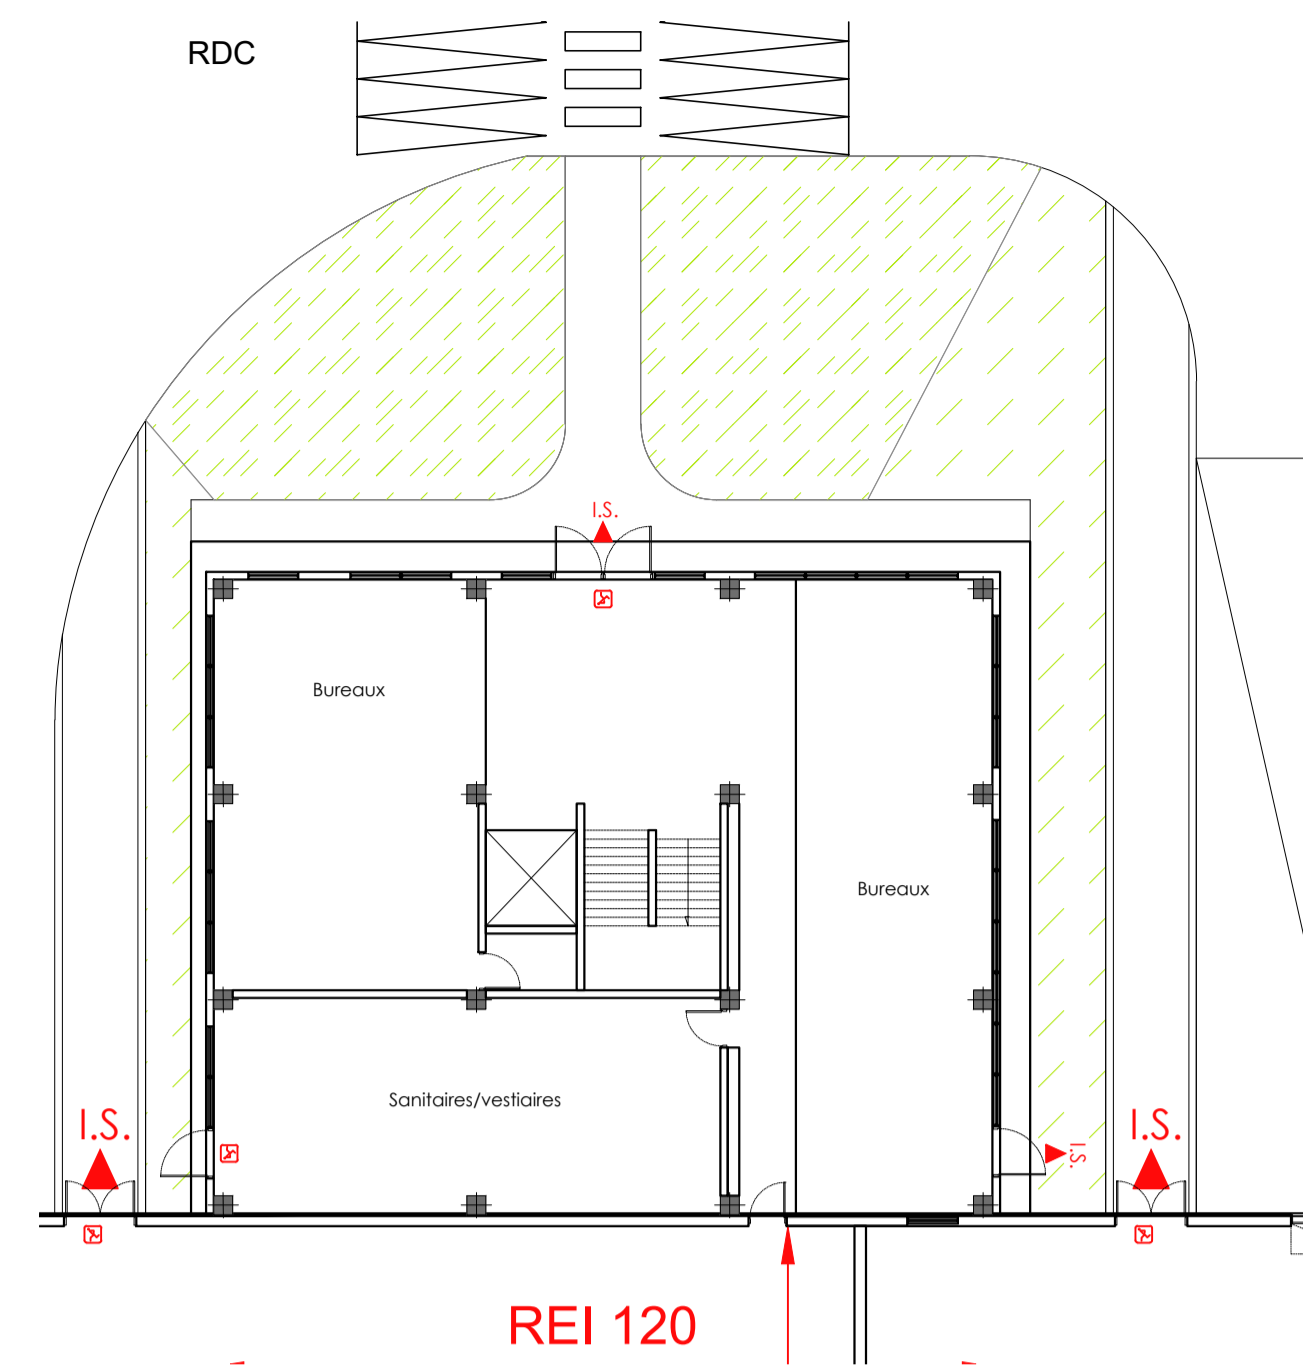





PLOT D

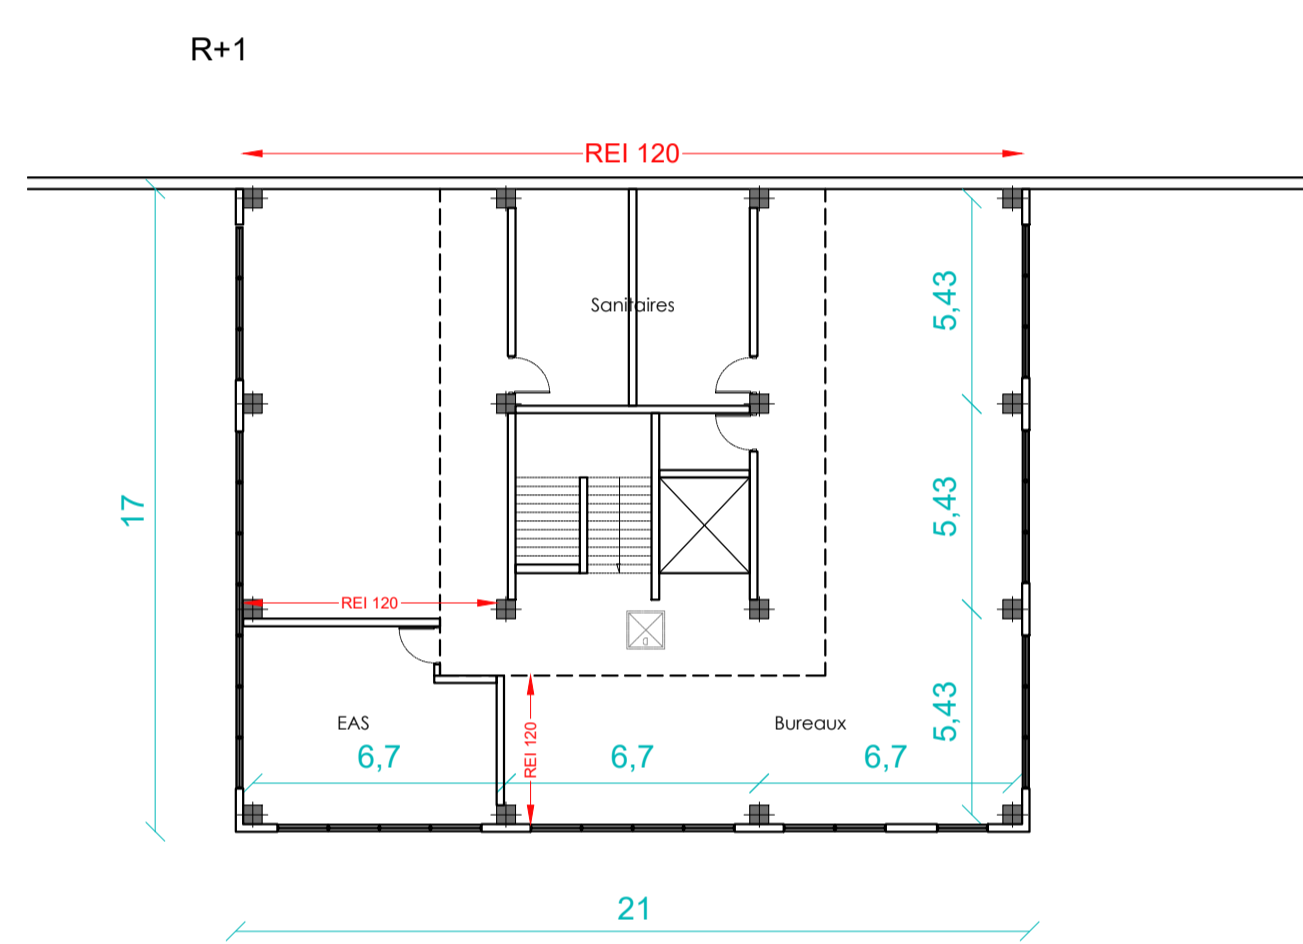

PLOT B

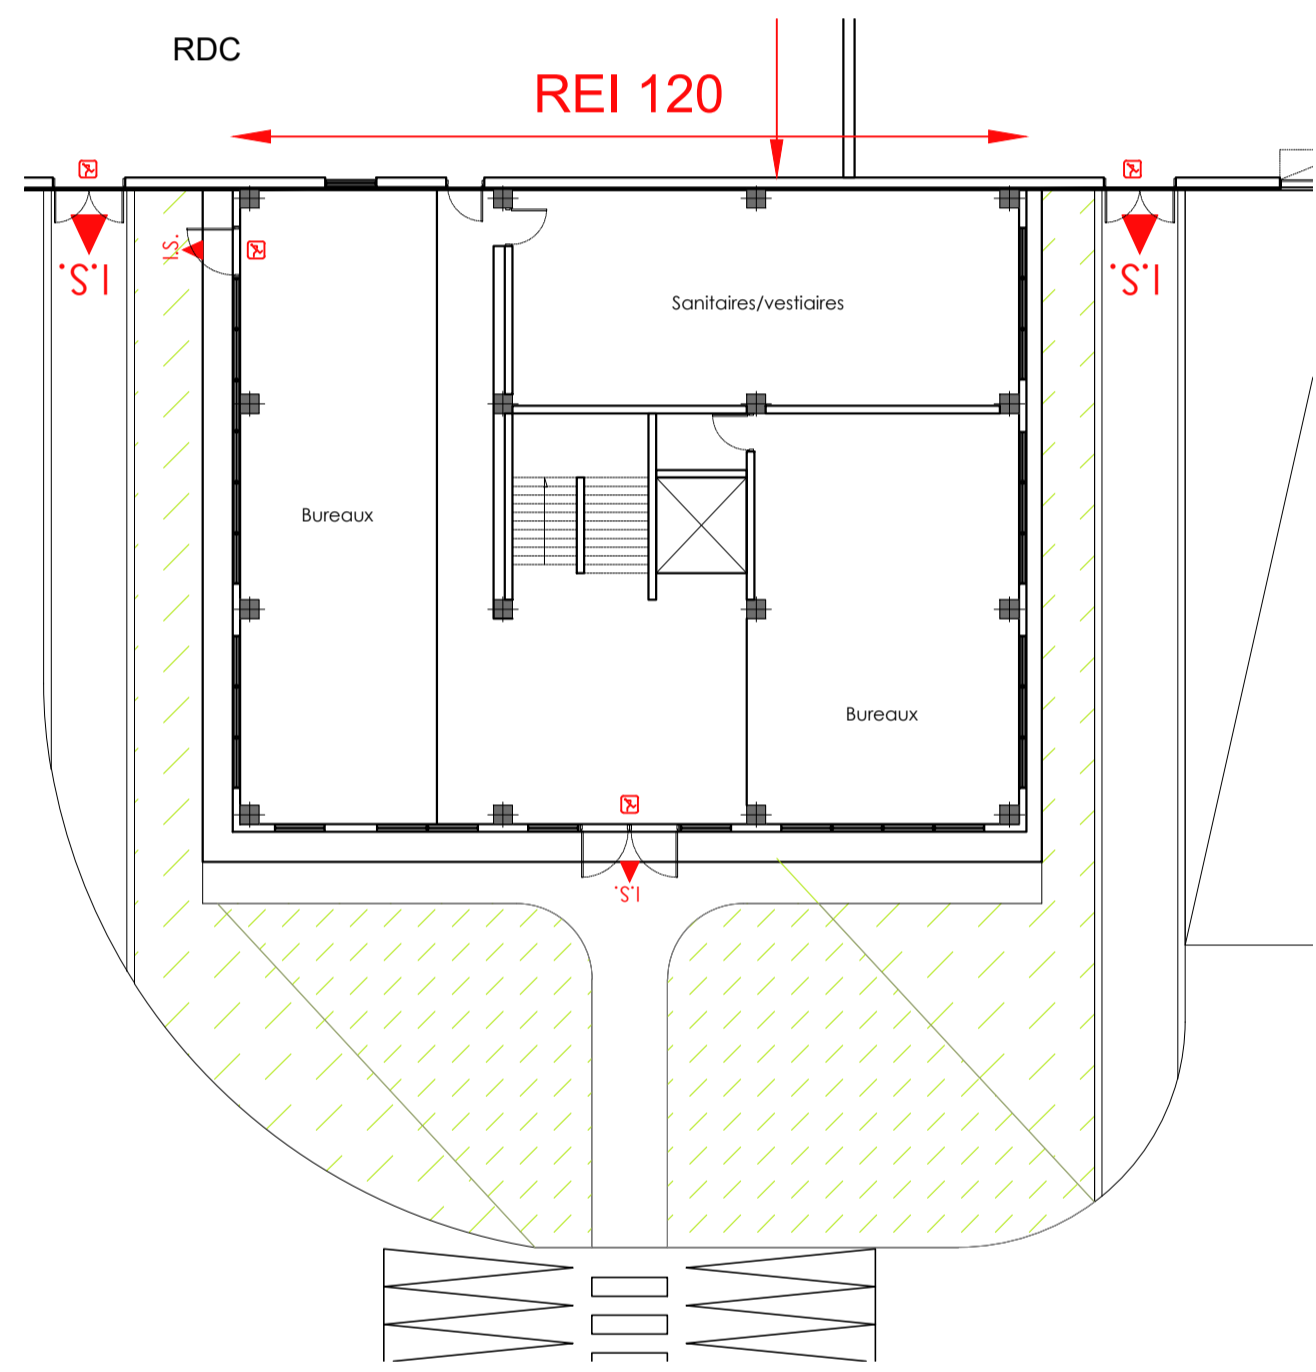

PLOT C

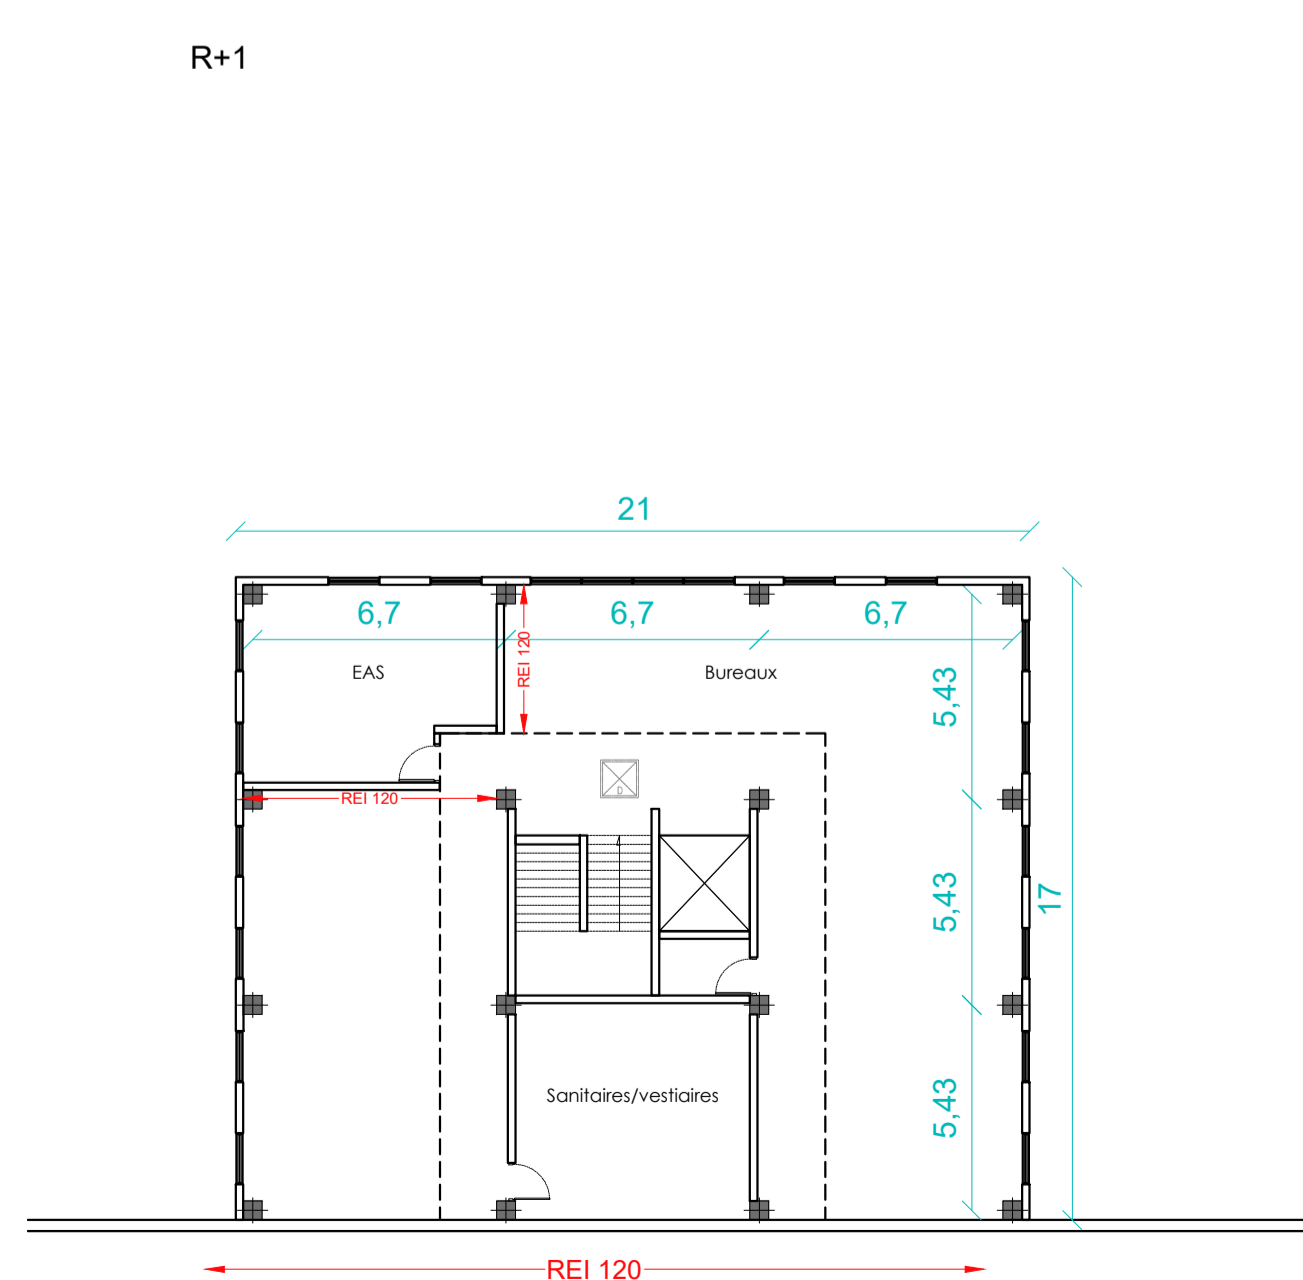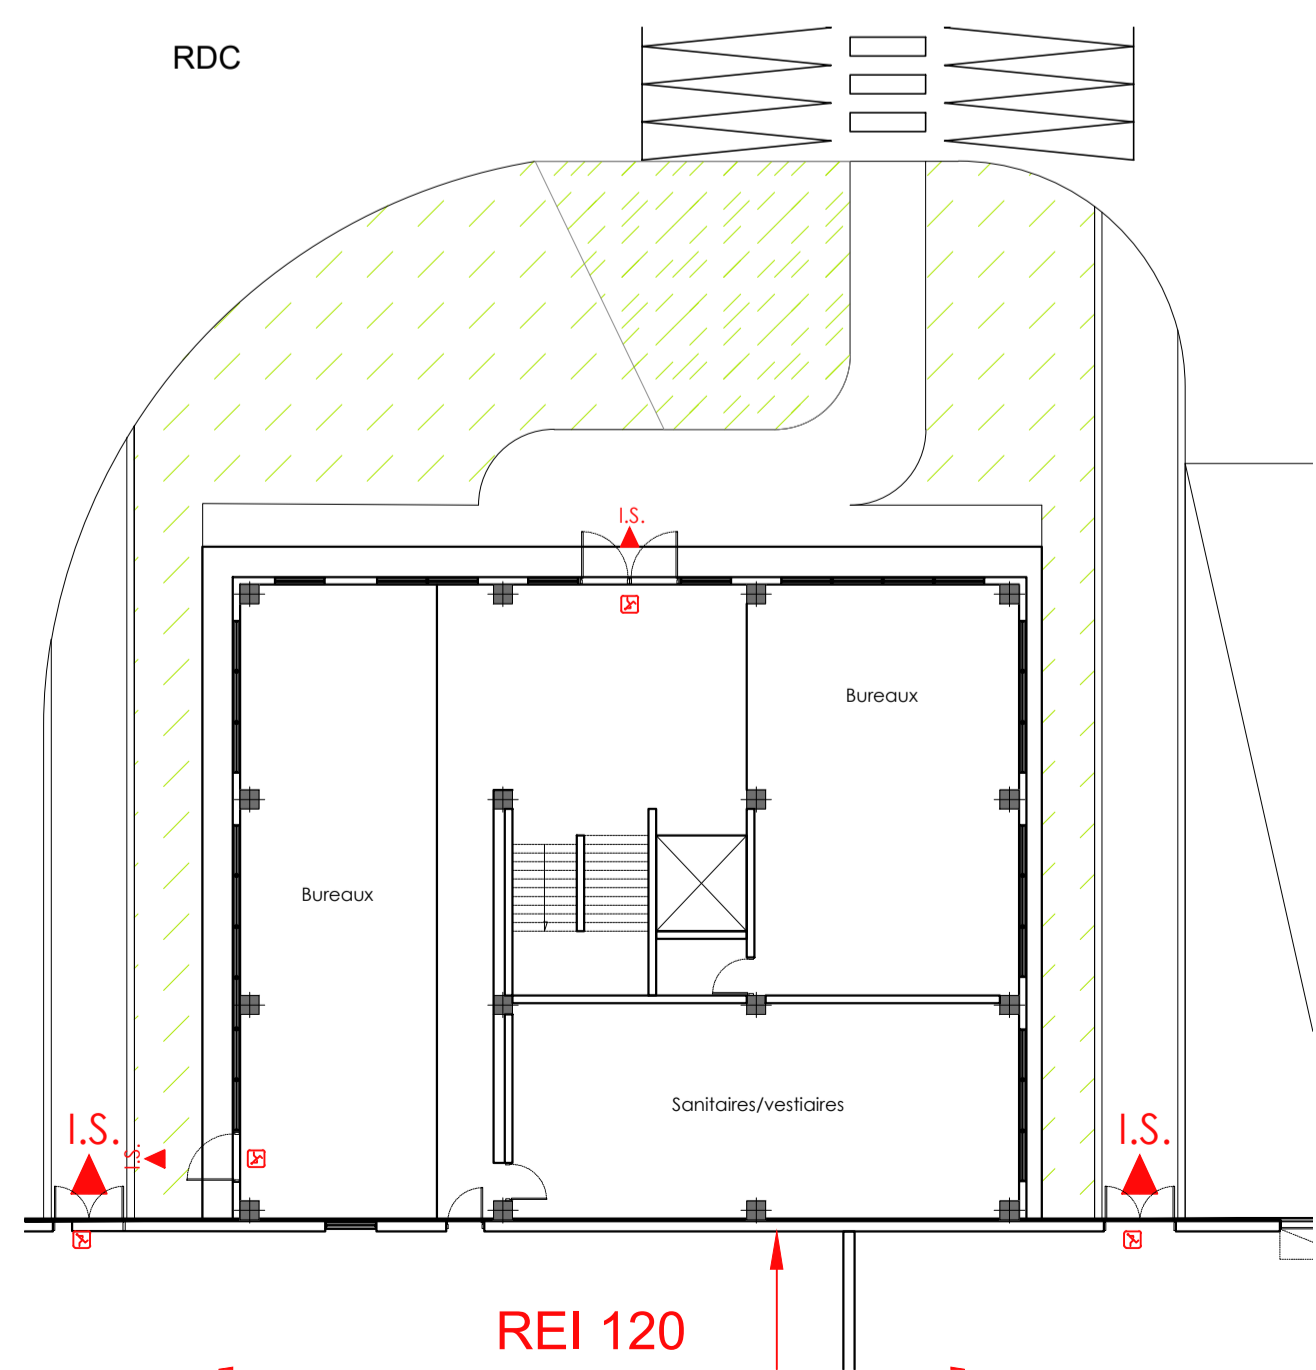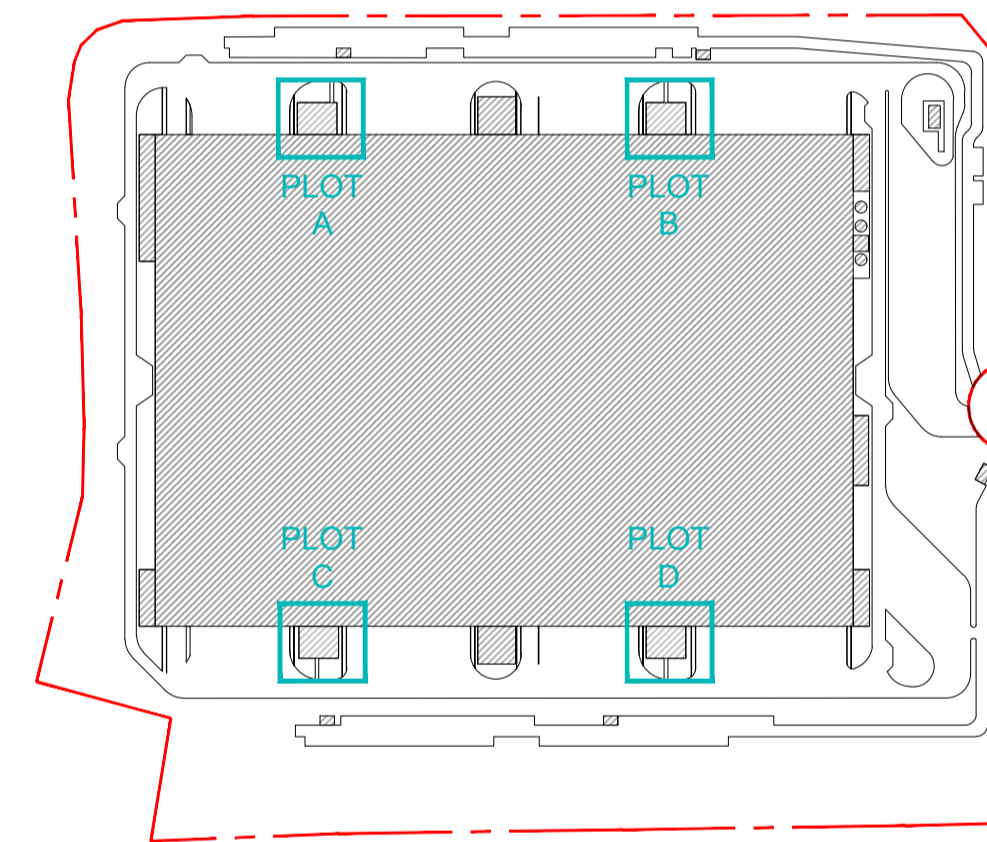

PLOT A

LES COTES DES NIVEAUX FINIS INTERIEURS SONT SUSCEPTIBLES D'AJUSTEMENT EN FONCTION DES ETUDES DE TERRASSEMENT.

# SAS SH ABLAINCOURT

CONSTRUCTION D'UN BATIMENT LOGISTIQUE  
COMMUNE D'ABLAINCOURT-PRESSOIR (80)

MAITRE D'OUVRAGE	SAS SH ABLAINCOURT	17 RUE DUQUESNE 69006 LYON	
MAITRE D'OEUVRE ARCHITECTE	AGENCE FRANC SAS	7 rue Bayard 75008 PARIS TEL : 01 42 25 26 07	<b>AGENCE FRANC</b> ARCHITECTURE - INGENIERIE SAS 4, rue Bayard - 75008 PARIS TEL : 01 42 25 26 07

## DOSSIER PERMIS DE CONSTRUIRE

PC	PLAN DE BUREAUX	
	modifications	référence
102		1049
		Date : DEC 2020
		Echelle : 1:600